




ESCALA 1/200

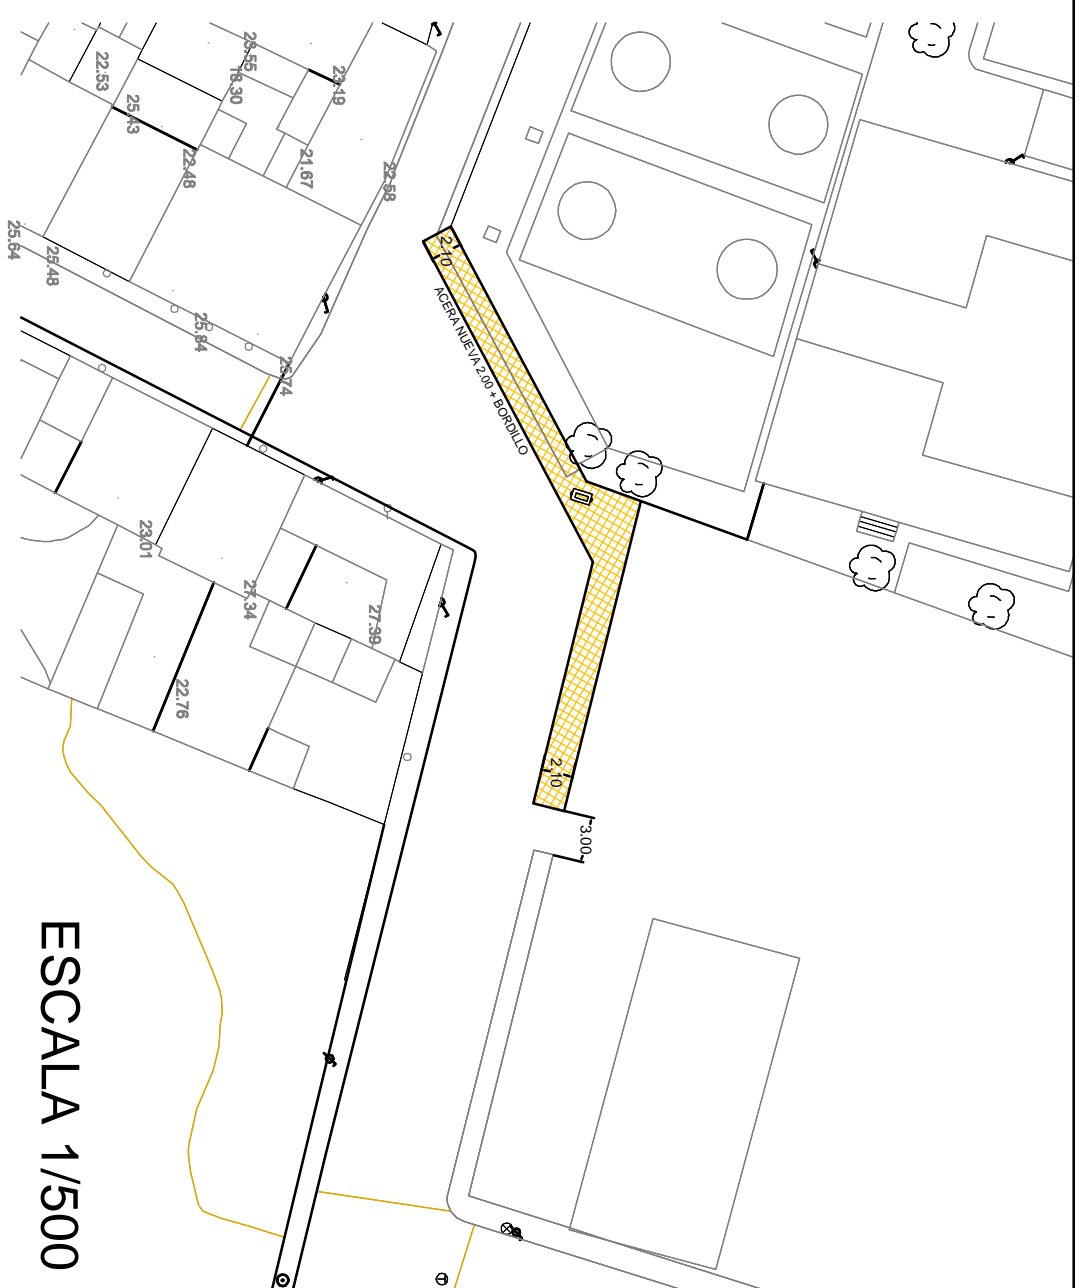

ESCALA 1/500

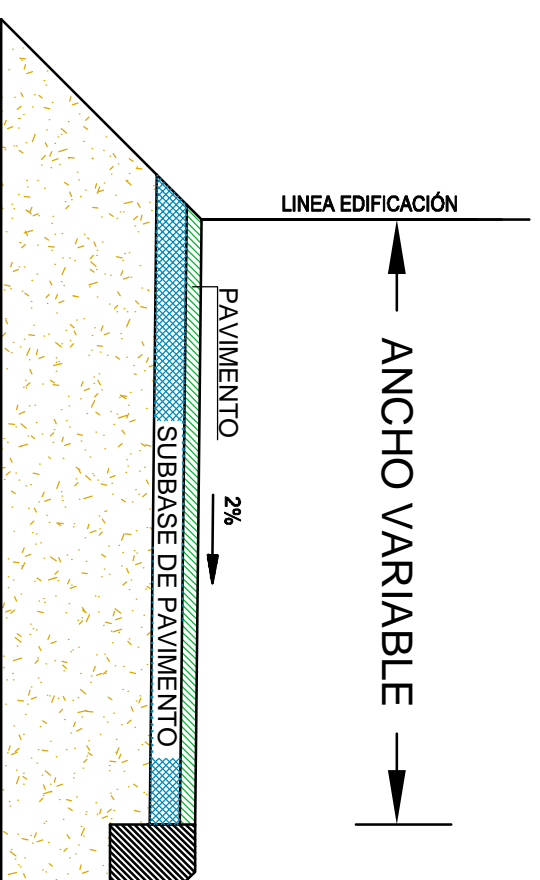

Promotor: AYUNTAMIENTO DE MUSEROS		Proyecto: PPOS 2010 - ACERAS L'HORT DE XUFA, PALLETTER, RAMPA CENTRO SALUD CARRERO NORD Y CARRERO SUD		Técnicos redactores: Enrique Gomar Parra Escala VARIAS	
Nº Plano: 3		Situación: C/ VARIAS - Museros	Fecha: ABRIL 2010	Estado Reforma: L'HORT DE XUFA - A	