



CIPRESSES EN ALCORQUES  
DE 80 X 80 CM.

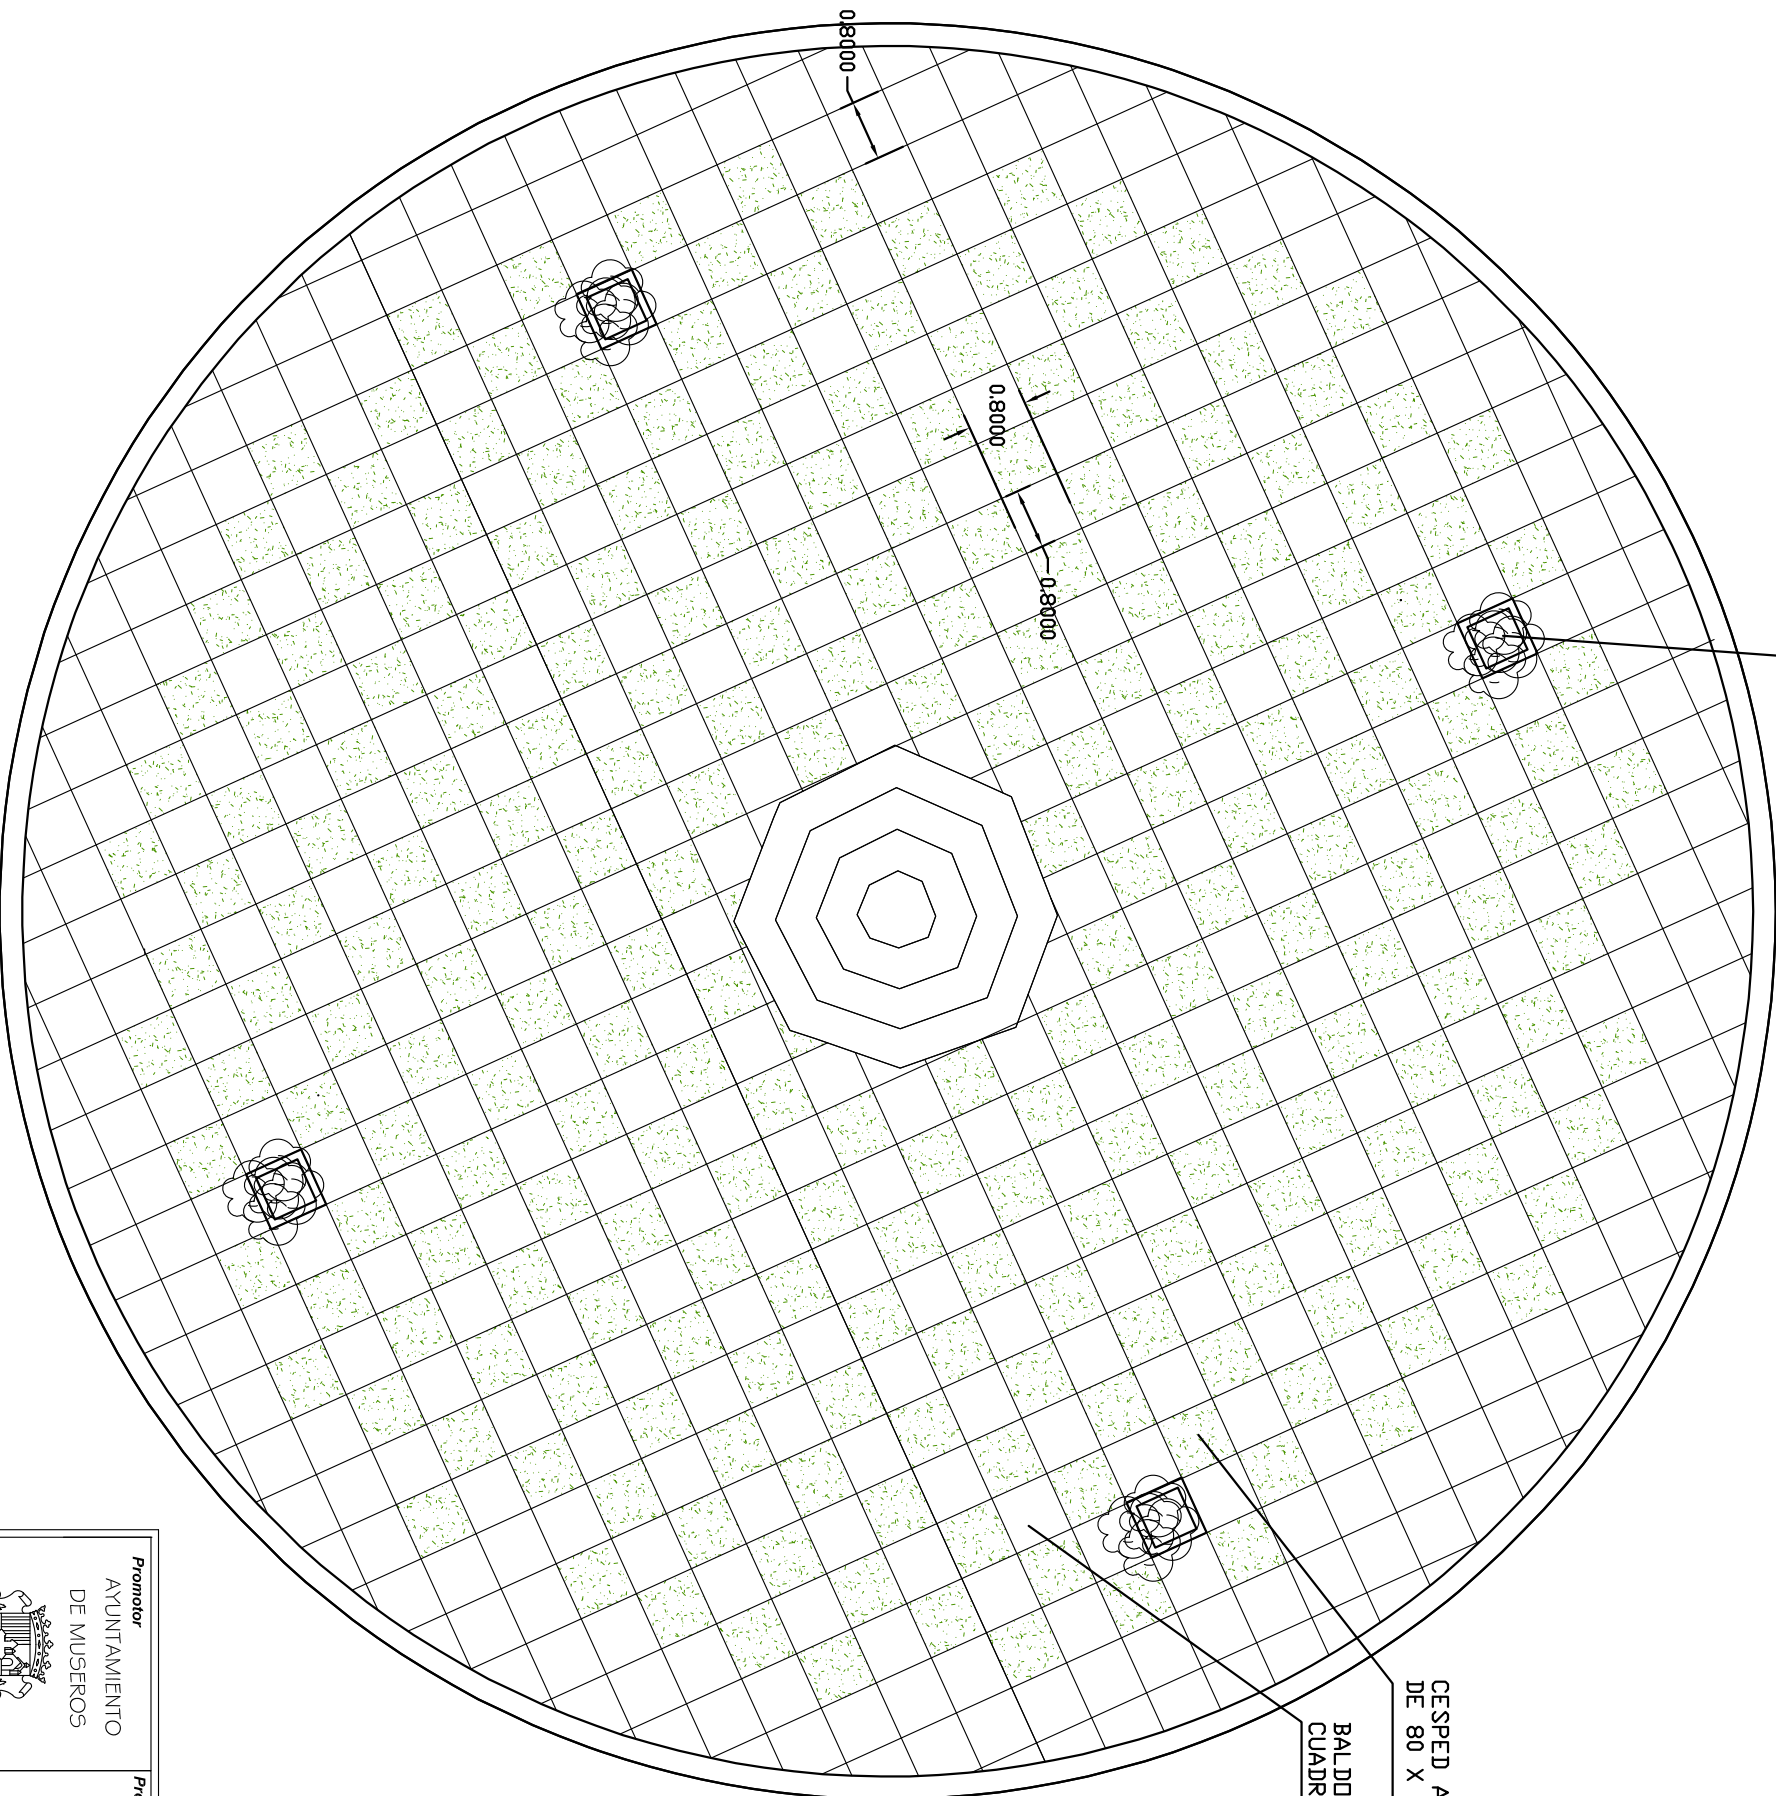

CESPED ARTIFICIAL EN CUADRICULA  
DE 80 X 80 CM.

BALDOSA BICAPA DE 20 X 20 EN  
CUADRICULA DE 80 X 80 CM.

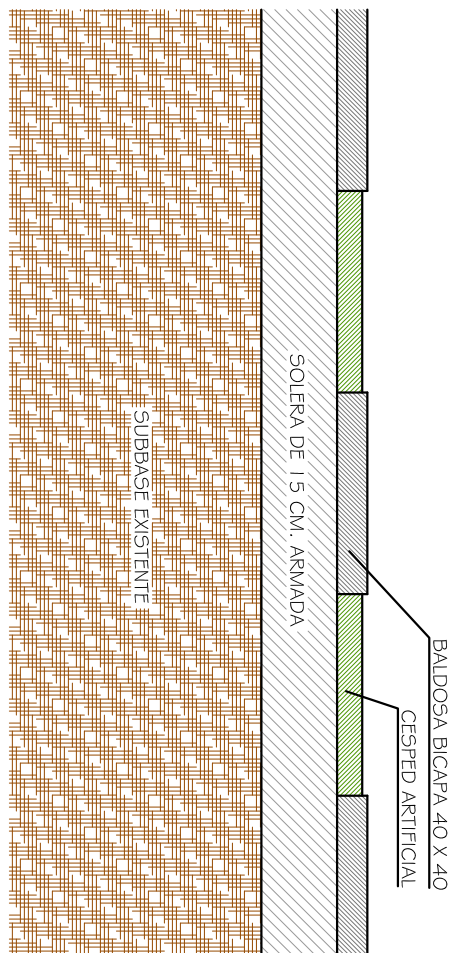

<b>Promotor</b> AYUNTAMIENTO DE MUSEROS		<b>Proyecto:</b> PAP - 2010 ZONA VERDE JUAN DE RIBERA Y GLORIETA AV. DE LA CRUZ - MUSEROS		<b>Técnicos redactores</b> Enrique Gomar Farra Arquitecto	
<b>Nº Plano:</b> 9		<b>Situación</b> C/ VARIAS - Museros	<b>Fecha:</b> JUNIO 2010	<b>Escala</b> 1/100	
<b>Nombre Plano:</b> ORDENACIÓN GENERAL GLORIETA AV. DE LA CRUZ					